

Quadro de Materiais:

MESAS	DIMENSÃO	QTD	MATERIAL
Mesa 1	5.54x0,75x0,60 m	8 unid.	MDF revestido com lâmina em madeira natural Freijó ou similar a definir, nas laterais, bases, frente das mesas e das gavetas
Mesa 2	1.77x0,75x0.60 m	2 unid.	MDF com revestimento melamínico em cor a definir Partes internas envernizadas

OBS.: Fazem parte deste projeto também, as especificações contidas no Termo de Referência

Lay-out das Mesas no Plenário
Esc: 1:100



PROJETO DE MOBILIÁRIO

Mobiliário do Plenário da Câmara Municipal de Goiânia

Layout das Mesas no Plenário– MARÇO/2024

OBSERVAÇÕES

1. NÃO PEGAR COTAS NA ESCALA MEDIDAS NO PROJETO DO MOBILIÁRIO
2. CONFERIR O PROJETO E AS MEDIDAS NO LOCAL ANTES DE EXECUTAR
3. EVENTUAIS DÚVIDAS DEVERÃO SER PERGUNTADAS AOS FISCAIS DO PROJETO
4. OBRIGATÓRIO REUNIR COM OS FISCAIS, ANTES DO INÍCIO DA EXECUÇÃO DOS SERVIÇOS

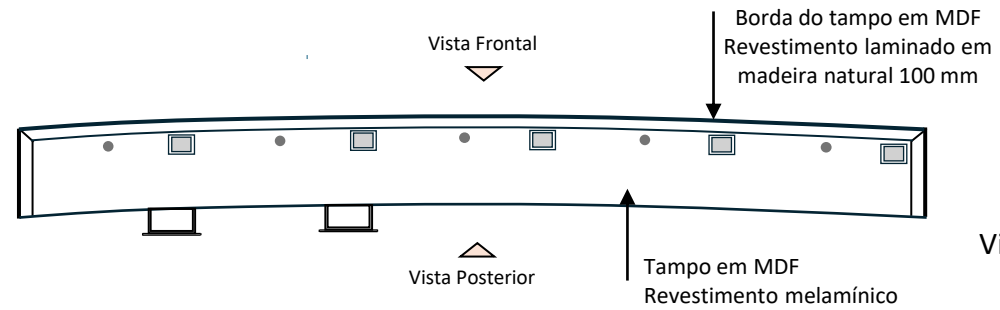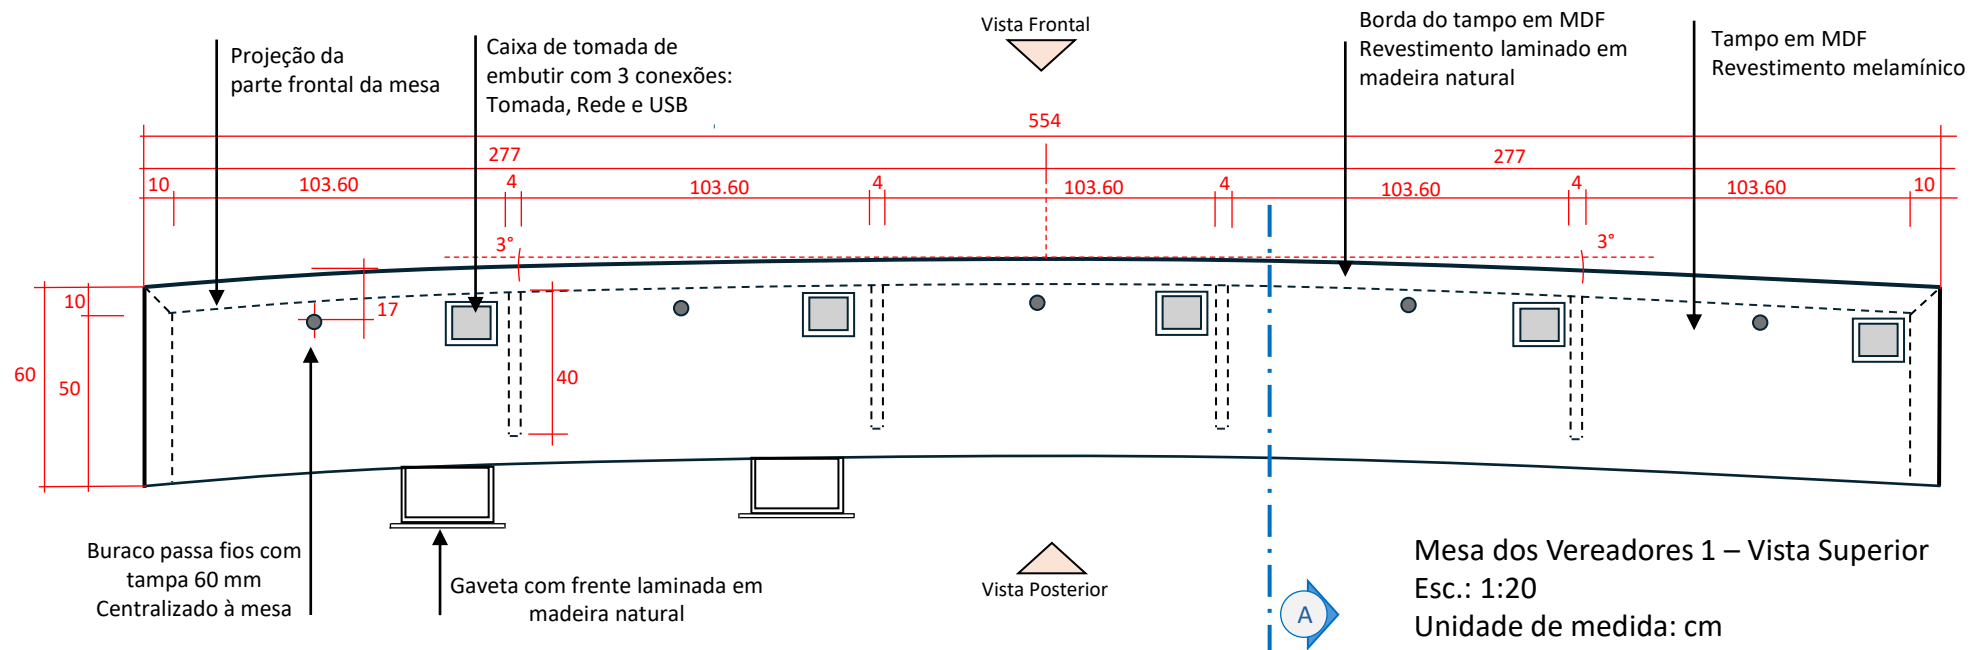


OBSERVAÇÕES

1. NÃO PEGAR COTAS NA ESCALA MEDIDAS NO PROJETO DO MOBILIÁRIO
2. CONFERIR O PROJETO E AS MEDIDAS NO LOCAL ANTES DE EXECUTAR
3. EVENTUAIS DÚVIDAS DEVERÃO SER PERGUNTADAS AOS FISCAIS DO PROJETO
4. OBRIGATÓRIO REUNIR COM OS FISCAIS, ANTES DO INÍCIO DA EXECUÇÃO DOS SERVIÇOS

PROJETO DE MOBILIÁRIO

Mobiliário do Plenário da Câmara Municipal de Goiânia

Vista Superior da Mesa 1 – MARÇO/2024

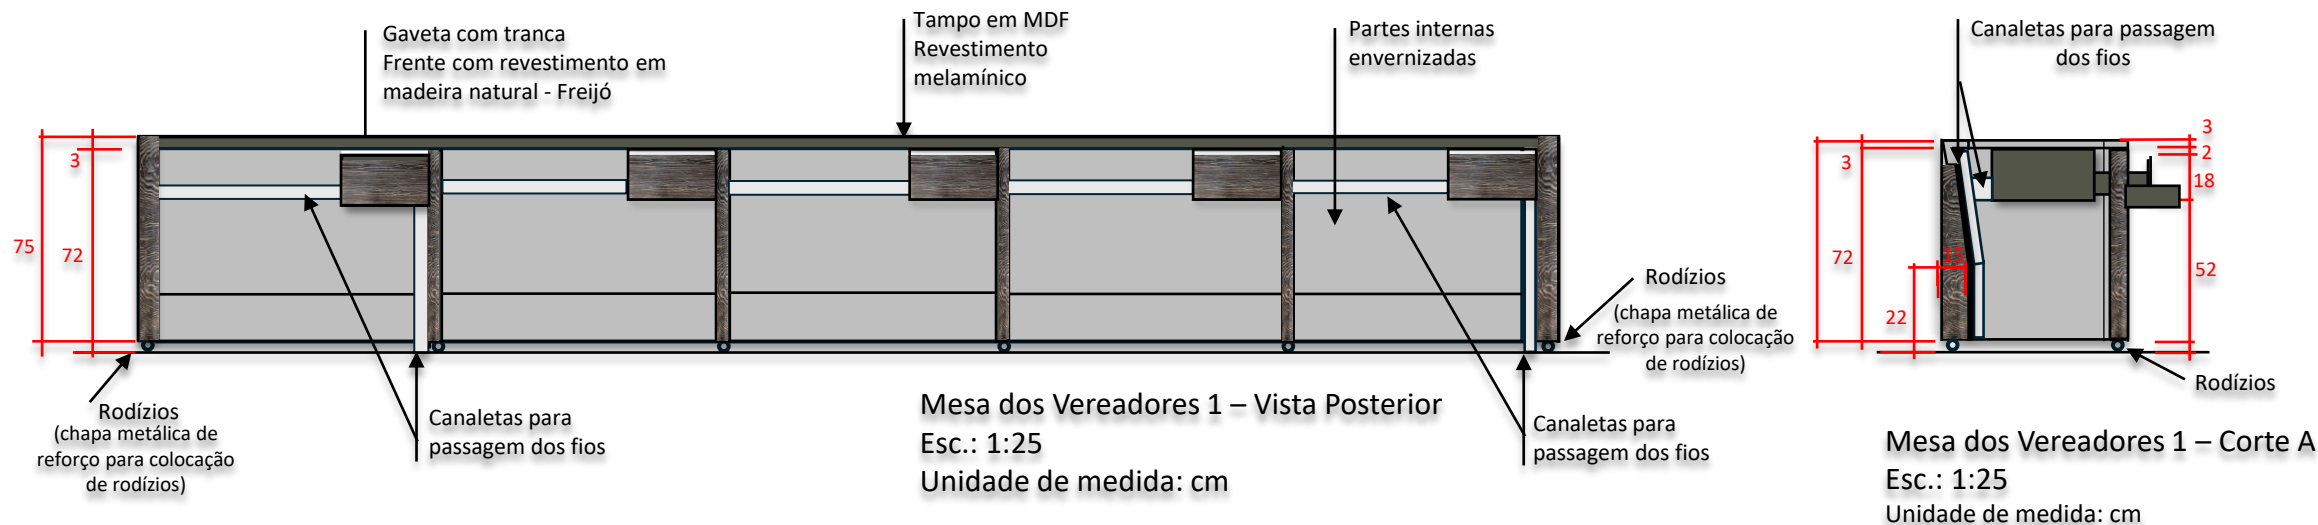

Mesa 1 Vereadores – Vista Frontal
Esc.: 1:25



Mesa dos Vereadores 1 – Vista Lateral
Esc.: 1:25


OBSERVAÇÕES

1. NÃO PEGAR COTAS NA ESCALA MEDIDAS NO PROJETO DO MOBILIÁRIO
2. CONFERIR O PROJETO E AS MEDIDAS NO LOCAL ANTES DE EXECUTAR
3. EVENTUAIS DÚVIDAS DEVERÃO SER PERGUNTADAS AOS FISCAIS DO PROJETO
4. OBRIGATÓRIO REUNIR COM OS FISCAIS, ANTES DO INÍCIO DA EXECUÇÃO DOS SERVIÇOS

PROJETO DE MOBILIÁRIO

Mobiliário do Plenário da Câmara Municipal de Goiânia

Vista Frontal, Posterior, Lateral e Corte A - Mesa 1– MARÇO/2024

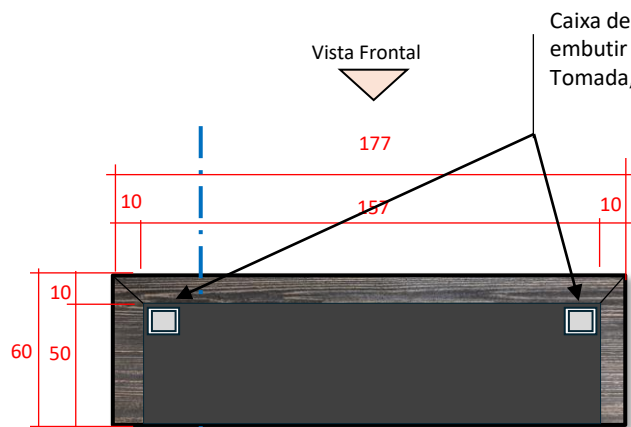

Vista Frontal

Caixa de tomada de embutir com 3 conexões: Tomada, Rede e USB

Vista Posterior


Mesa dos Vereadores 1 – Vista Superior
Esc.: 1:25




Mesa 2 Apoio – Vista Frontal
Esc.: 1:25



Mesa dos Vereadores 1 – Corte A
Esc.: 1:25

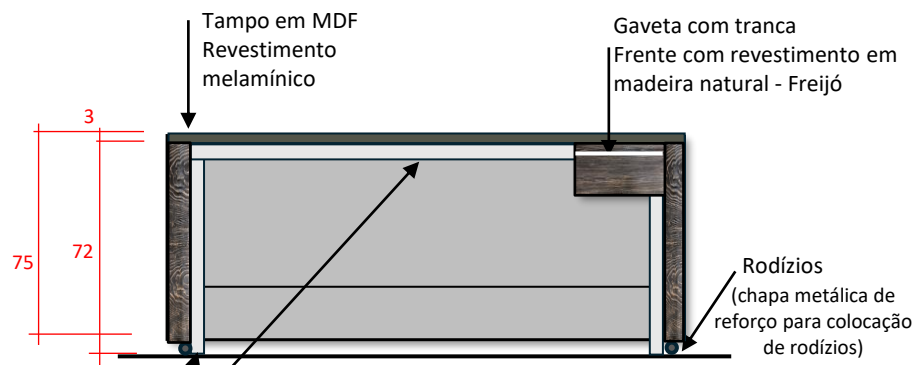

Mesa dos Vereadores 1 – Vista Posterior
Esc.: 1:25
Unidade de medida: cm

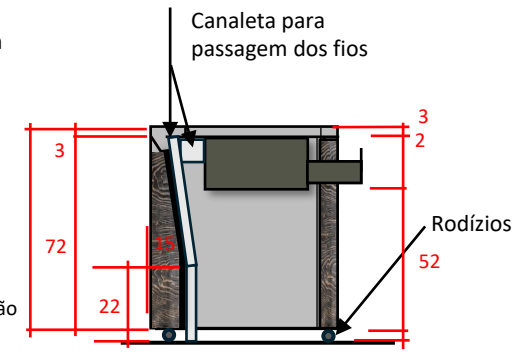

Mesa dos Vereadores 1 – Corte A
Esc.: 1:25
Unidade de medida: cm



OBSERVAÇÕES

1. NÃO PEGAR COTAS NA ESCALA MEDIDAS NO PROJETO DO MOBILIÁRIO
2. CONFERIR O PROJETO E AS MEDIDAS NO LOCAL ANTES DE EXECUTAR
3. EVENTUAIS DÚVIDAS DEVERÃO SER PERGUNTADAS AOS FISCAIS DO PROJETO
4. OBRIGATÓRIO REUNIR COM OS FISCAIS, ANTES DO INÍCIO DA EXECUÇÃO DOS SERVIÇOS

PROJETO DE MOBILIÁRIO


Mobiliário do Plenário da Câmara Municipal de Goiânia

Vistas e corte da Mesa 2 - MARÇO/2024

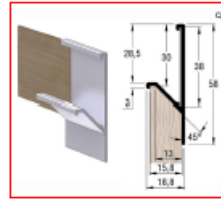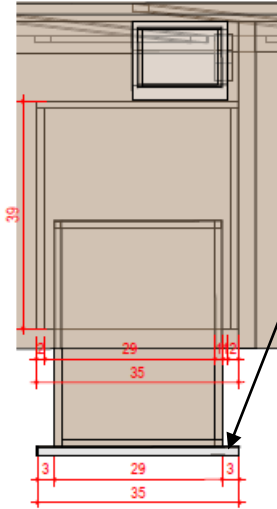


Detalhe do puxador

Gaveta – Vista Superior
Esc.: 1:5
Unidade de medida: cm

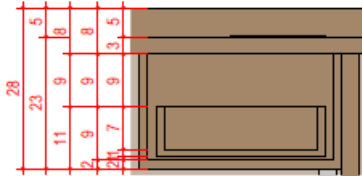

Corte Transversal - Gaveta
Esc.: 1:5
Unidade de medida: cm

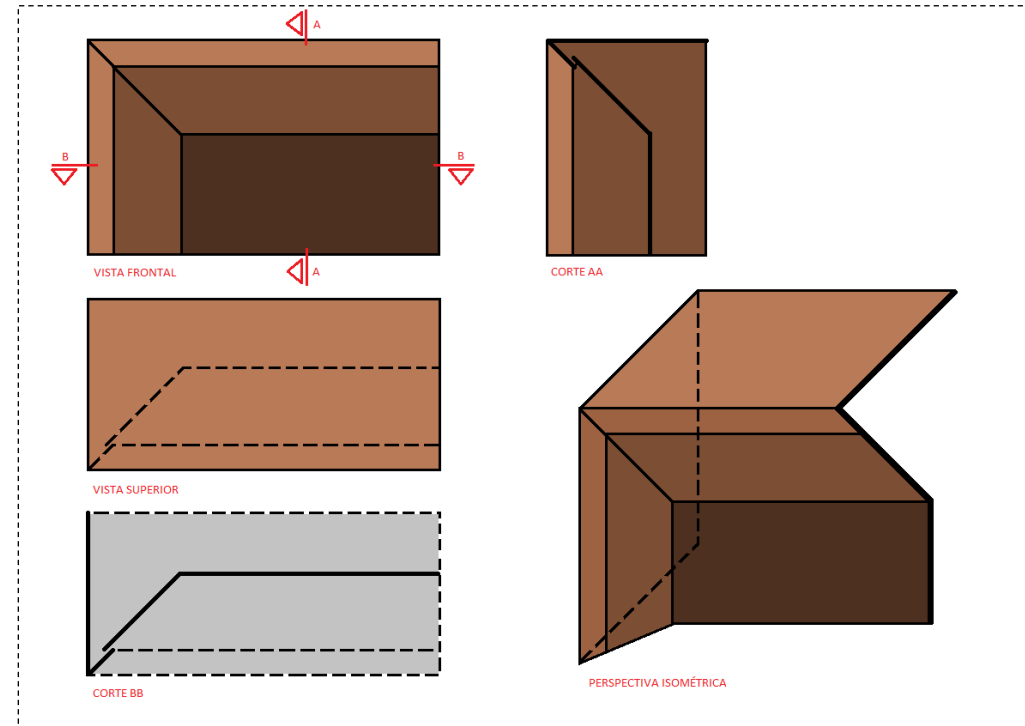

Detalhe do tampo da Mesa


OBSERVAÇÕES

1. NÃO PEGAR COTAS NA ESCALA MEDIDAS NO PROJETO DO MOBILIÁRIO
2. CONFERIR O PROJETO E AS MEDIDAS NO LOCAL ANTES DE EXECUTAR
3. EVENTUAIS DÚVIDAS DEVERÃO SER PERGUNTADAS AOS FISCAIS DO PROJETO
4. OBRIGATÓRIO REUNIR COM OS FISCAIS, ANTES DO INÍCIO DA EXECUÇÃO DOS SERVIÇOS


PROJETO DE MOBILIÁRIO

Mobiliário do Plenário da Câmara Municipal de Goiânia


Detalhes das Mesas no Plenário– MARÇO/2024

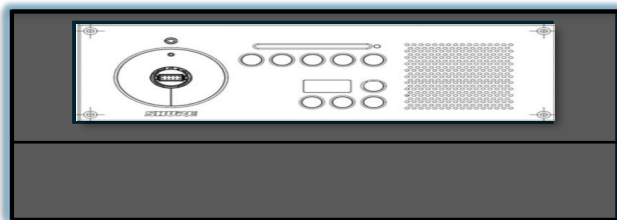

Vista Frontal

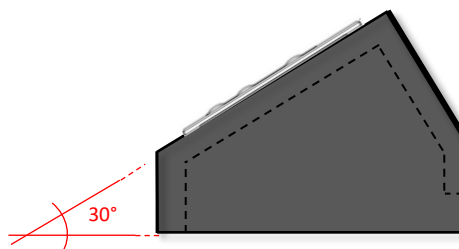


Vista Lateral

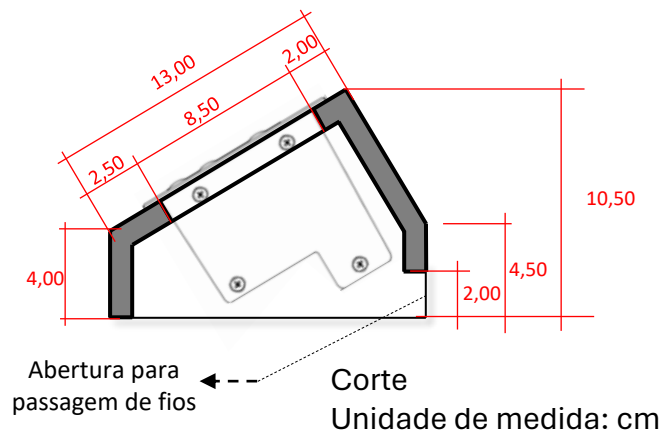

Abertura para
passagem de fios

Corte

Unidade de medida: cm

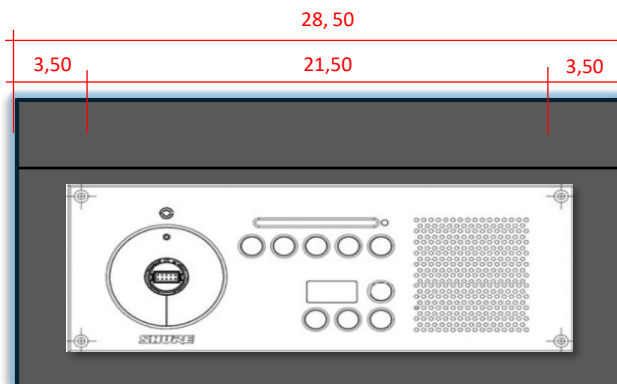

Vista Superior
Unidade de medida: cm

Caixa para equipamento de Votação e Microfone
Executado em MDF de 10 mm revestido em melamínico,
em cor a definir.
Proteger o perfil da base para não danificar a mesa

OBSERVAÇÕES

1. NÃO PEGAR COTAS NA ESCALA MEDIDAS NO PROJETO DO MOBILIÁRIO
2. CONFERIR O PROJETO E AS MEDIDAS NO LOCAL ANTES DE EXECUTAR
3. EVENTUAIS DÚVIDAS DEVERÃO SER PERGUNTADAS AOS FISCAIS DO PROJETO
4. OBRIGATÓRIO REUNIR COM OS FISCAIS, ANTES DO INÍCIO DA EXECUÇÃO DOS SERVIÇOS

PROJETO DE MOBILIÁRIO

Mobiliário do Plenário da Câmara Municipal de Goiânia

Caixa do Equipamento de Votação – MARÇO/2024